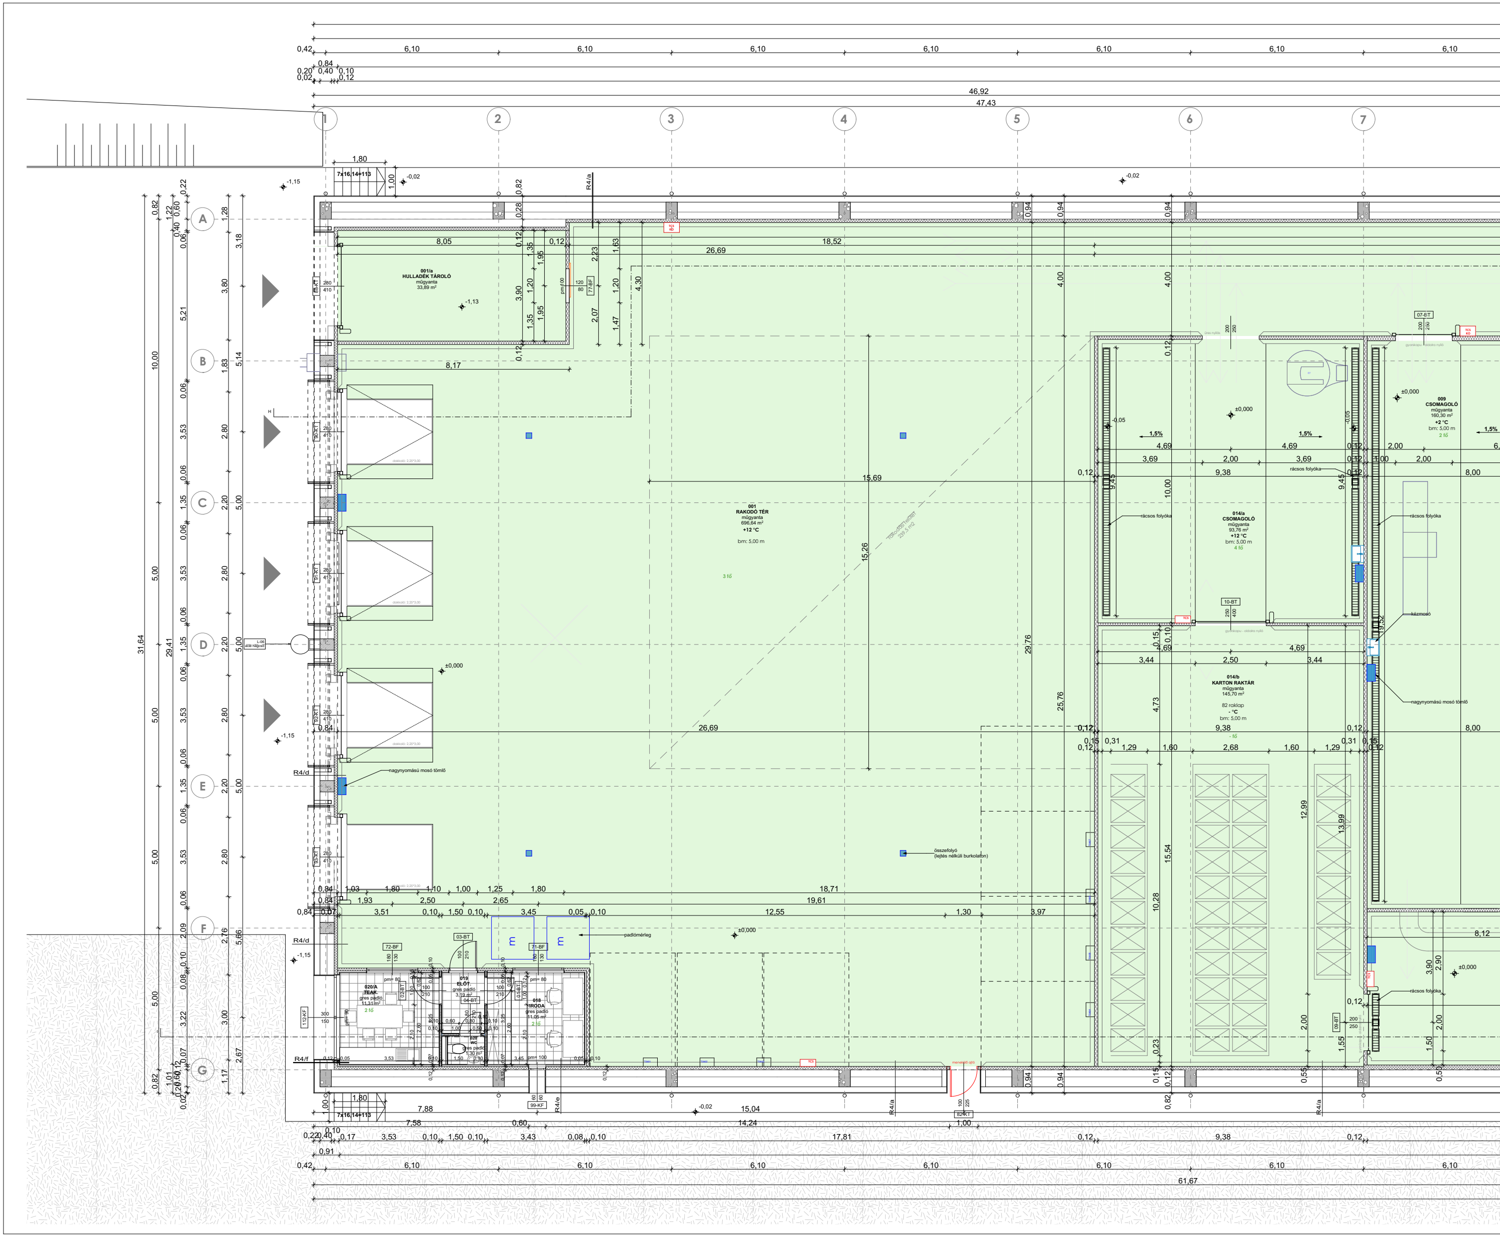
1
2
3
4
5
6
7
A
B
C
D
E
F
G
46,92
47,43
61,67
6,10
31,64
29,41
7x16,14=113
001/a
HULLADÉK TÁROLÓ
műgyanta
33,89 m²
-1,13
001
RAKODÓ TÉR
műgyanta
696,64 m²
+12 °C
bm: 5,00 m
3 fő
014/a
CSOMAGOLÓ
műgyanta
93,76 m²
+12 °C
bm: 5,00 m
4 fő
014/b
KARTON RAKTÁR
műgyanta
145,70 m²
82 raklap
- °C
bm: 5,00 m
- fő
009
CSOMAGOLÓ
műgyanta
160,30 m²
+2 °C
bm: 5,00 m
2 fő
020/A
TEAK.
gres padló
11,31 m²
2 fő
019
ELŐT.
gres padló
3,19 m²
020
WC
gres padló
1,30 m²
018
IRODA
gres padló
11,05 m²
2 fő
rácsos folyóka
kézmosó
nagynyomású mosó tömlő
padlómérleg
összefolyó
(lejtés nélküli burkolaton)
gyorskapu - oldalra nyíló
±0,000
-0,02
-1,15
-0,05
1,5%
TCS
KO
10-BT
07-BT
03-BT
04-BT
01-BT
02-BT
72-BF
71-BF
77-BF
09-BT
99-KF
82-KT
112-KF
88-KT
90-KT
91-KT
92-KT
93-KT
R4/a
R4/d
R4/e
R4/f
L-06
pm= 80
pm= 100

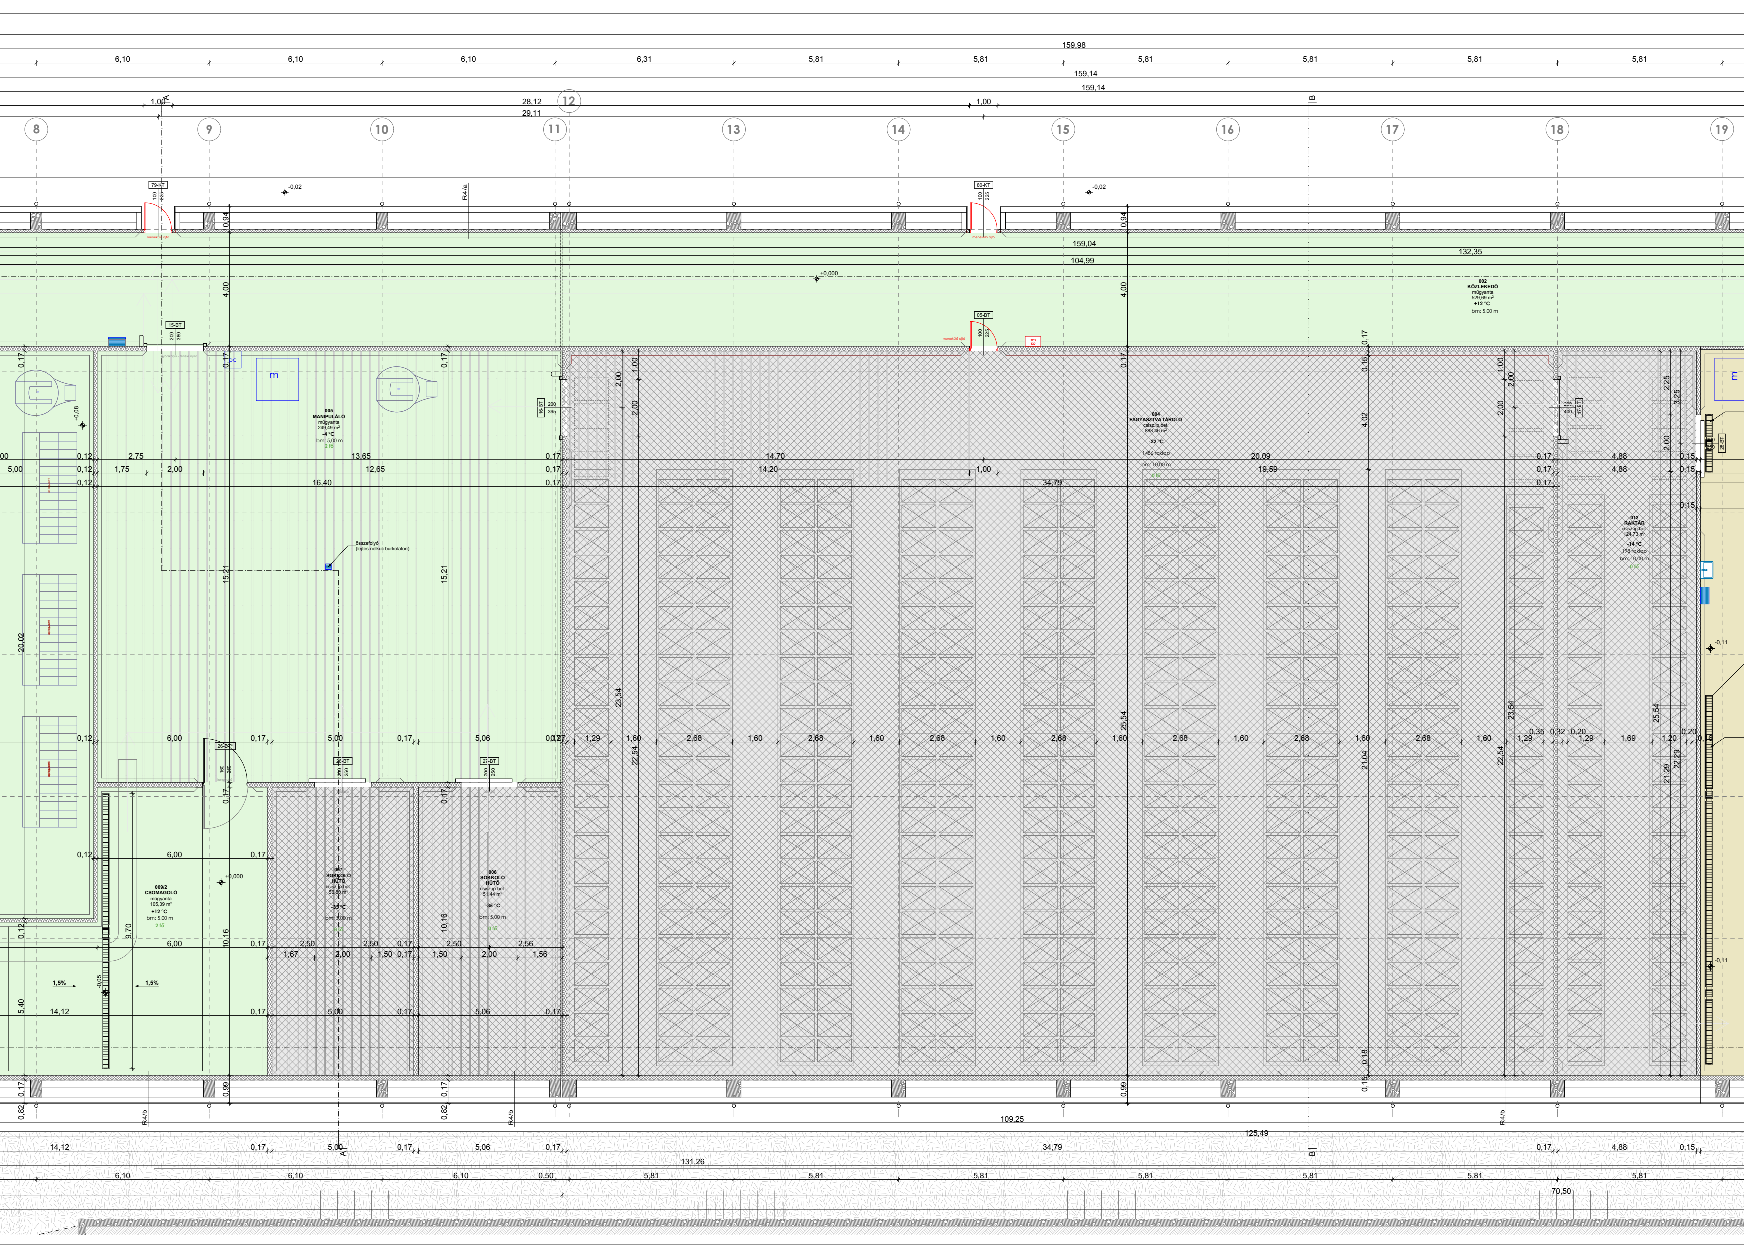
159,98
6,10
6,10
6,10
6,31
5,81
5,81
5,81
5,81
5,81
5,81
159,14
159,14
28,12
29,11
1,00
1,00
12
8
9
10
11
13
14
15
16
17
18
19
A
B
79-KT
80-KT
05-BT
15-BT
16-BT
26-BT
27-BT
28-BT
R4/a
R4/b
-0,02
±0,000
159,04
104,99
132,35
0,94
4,00
002
KÖZLEKEDŐ
műgyanta
529,69 m²
+12 °C
bm: 5,00 m
005
MANIPULÁLÓ
műgyanta
249,49 m²
-4 °C
bm: 5,00 m
2 fő
összefolyó
(lejtés nélküli burkolaton)
004
FAGYASZTVA TÁROLÓ
csisz.ip.bet.
888,46 m²
-22 °C
1486 raklap
bm: 10,00 m
0 fő
012
RAKTÁR
csisz.ip.bet.
124,73 m²
-14 °C
198 raklap
bm: 10,00 m
0 fő
007
SOKKOLÓ
HŰTŐ
csisz.ip.bet.
50,80 m²
-35 °C
bm: 5,00 m
0 fő
006
SOKKOLÓ
HŰTŐ
csisz.ip.bet.
51,44 m²
-35 °C
bm: 5,00 m
0 fő
009/2
CSOMAGOLÓ
műgyanta
105,39 m²
+12 °C
bm: 5,00 m
2 fő
1,5%
1,5%
m
+0,08
-0,11
-0,05
2,75
13,65
1,75
2,00
12,65
16,40
14,70
14,20
34,79
20,09
19,59
4,88
0,12
0,17
0,15
15,21
20,02
23,54
22,54
25,54
21,04
21,29
22,29
6,00
5,00
5,06
1,29
1,60
2,68
1,69
1,20
0,35
0,32
0,20
2,50
2,56
1,67
1,50
1,56
9,70
10,16
14,12
5,40
0,82
0,99
109,25
125,49
131,26
0,50
70,50
2,00
1,00
2,25
3,25
4,02
0,18

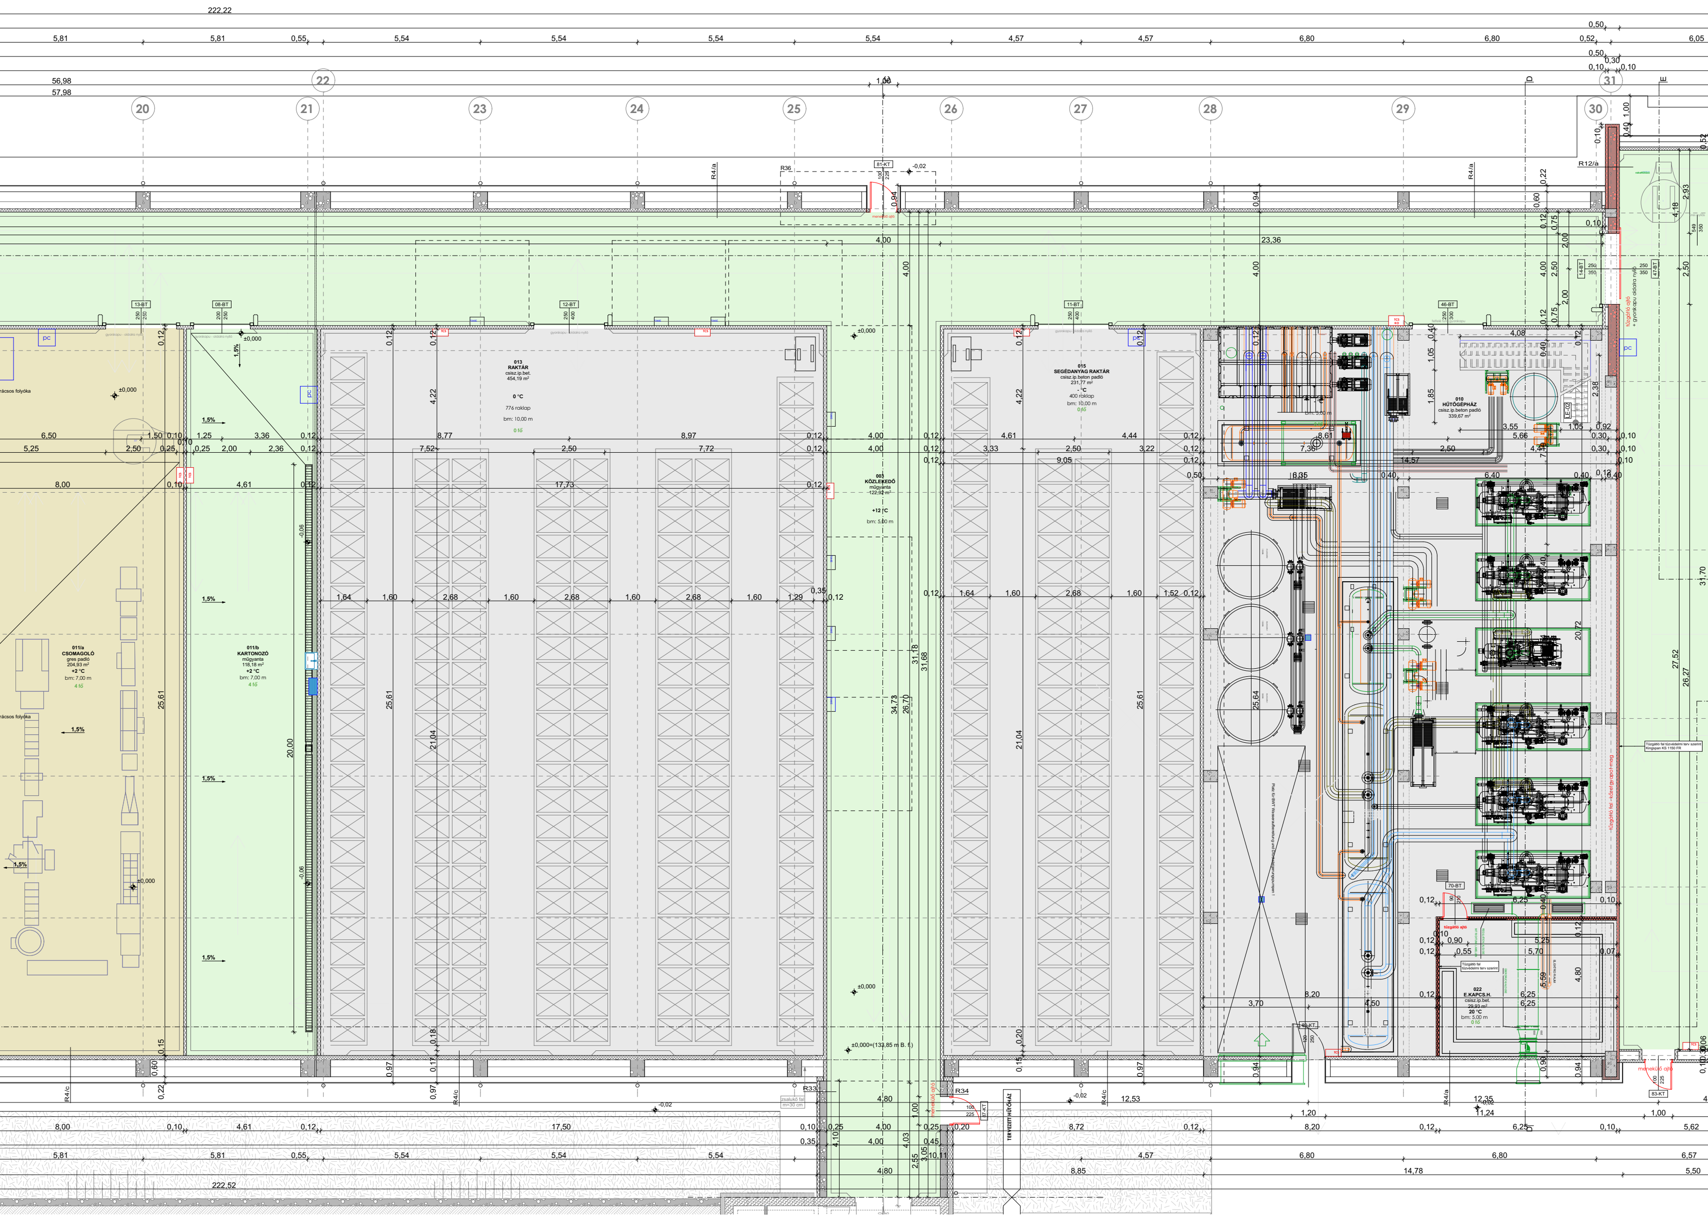
222,22
5,81
5,81
0,55
5,54
5,54
5,54
5,54
4,57
4,57
6,80
6,80
0,52
6,05
0,50
0,50
0,30
0,10
0,10
56,98
57,98
1,00
20
21
22
23
24
25
26
27
28
29
30
31
D
E
R36
81-KT
R4/a
R12/a
13-BT
08-BT
12-BT
11-BT
46-BT
14-BT
47-BT
70-BT
83-KT
87-KT
gyorskapu - oldalra nyíló
tűzgátló ajtó
+ gyorskapu oldalra nyíló
menekülő ajtó
pc
TCS
±0,000
rácsos folyóka
1,5%
011/a
CSOMAGOLÓ
gres padló
204,93 m²
+2 °C
bm: 7,00 m
4 fő
011/b
KARTONOZÓ
műgyanta
118,18 m²
+2 °C
bm: 7,00 m
4 fő
013
RAKTÁR
csisz.ip.bet.
454,19 m²
0 °C
776 raklap
bm: 10,00 m
0 fő
003
KÖZLEKEDŐ
műgyanta
122,92 m²
+12 °C
bm: 5,00 m
015
SEGÉDANYAG RAKTÁR
csisz.ip.beton padló
231,77 m²
- °C
400 raklap
bm: 10,00 m
0 fő
010
HŰTŐGÉPHÁZ
csisz.ip.beton padló
339,67 m²
022
E.KAPCS.H.
csisz.ip.bet.
29,93 m²
20 °C
bm: 5,00 m
0 fő
tűzgátló ajtó
Tűzgátló fal tűzvédelmi terv szerint
Tűzgátló fal tűzvédelmi terv szerint
Kingspan KS 1150 FR
tűzgátló fal - kőzetgyapot mag
±0,000=(133,85 m B. f.)
zsalukő fal
m=30 cm
R33
R34
TERVEZETT HŰTŐHÁZ
4,00
23,36
8,77
8,97
17,73
4,61
4,44
9,05
6,40
14,57
4,08
25,61
21,04
20,00
34,73
26,70
31,78
31,68
25,64
20,72
31,70
27,52
26,27
8,00
0,10
4,61
0,12
17,50
4,80
4,00
8,72
12,53
8,20
6,25
1,20
12,35
11,24
5,62
0,10
1,00
5,81
5,81
0,55
5,54
5,54
5,54
6,80
6,80
4,57
6,57
8,85
14,78
5,50
222,52
-0,02

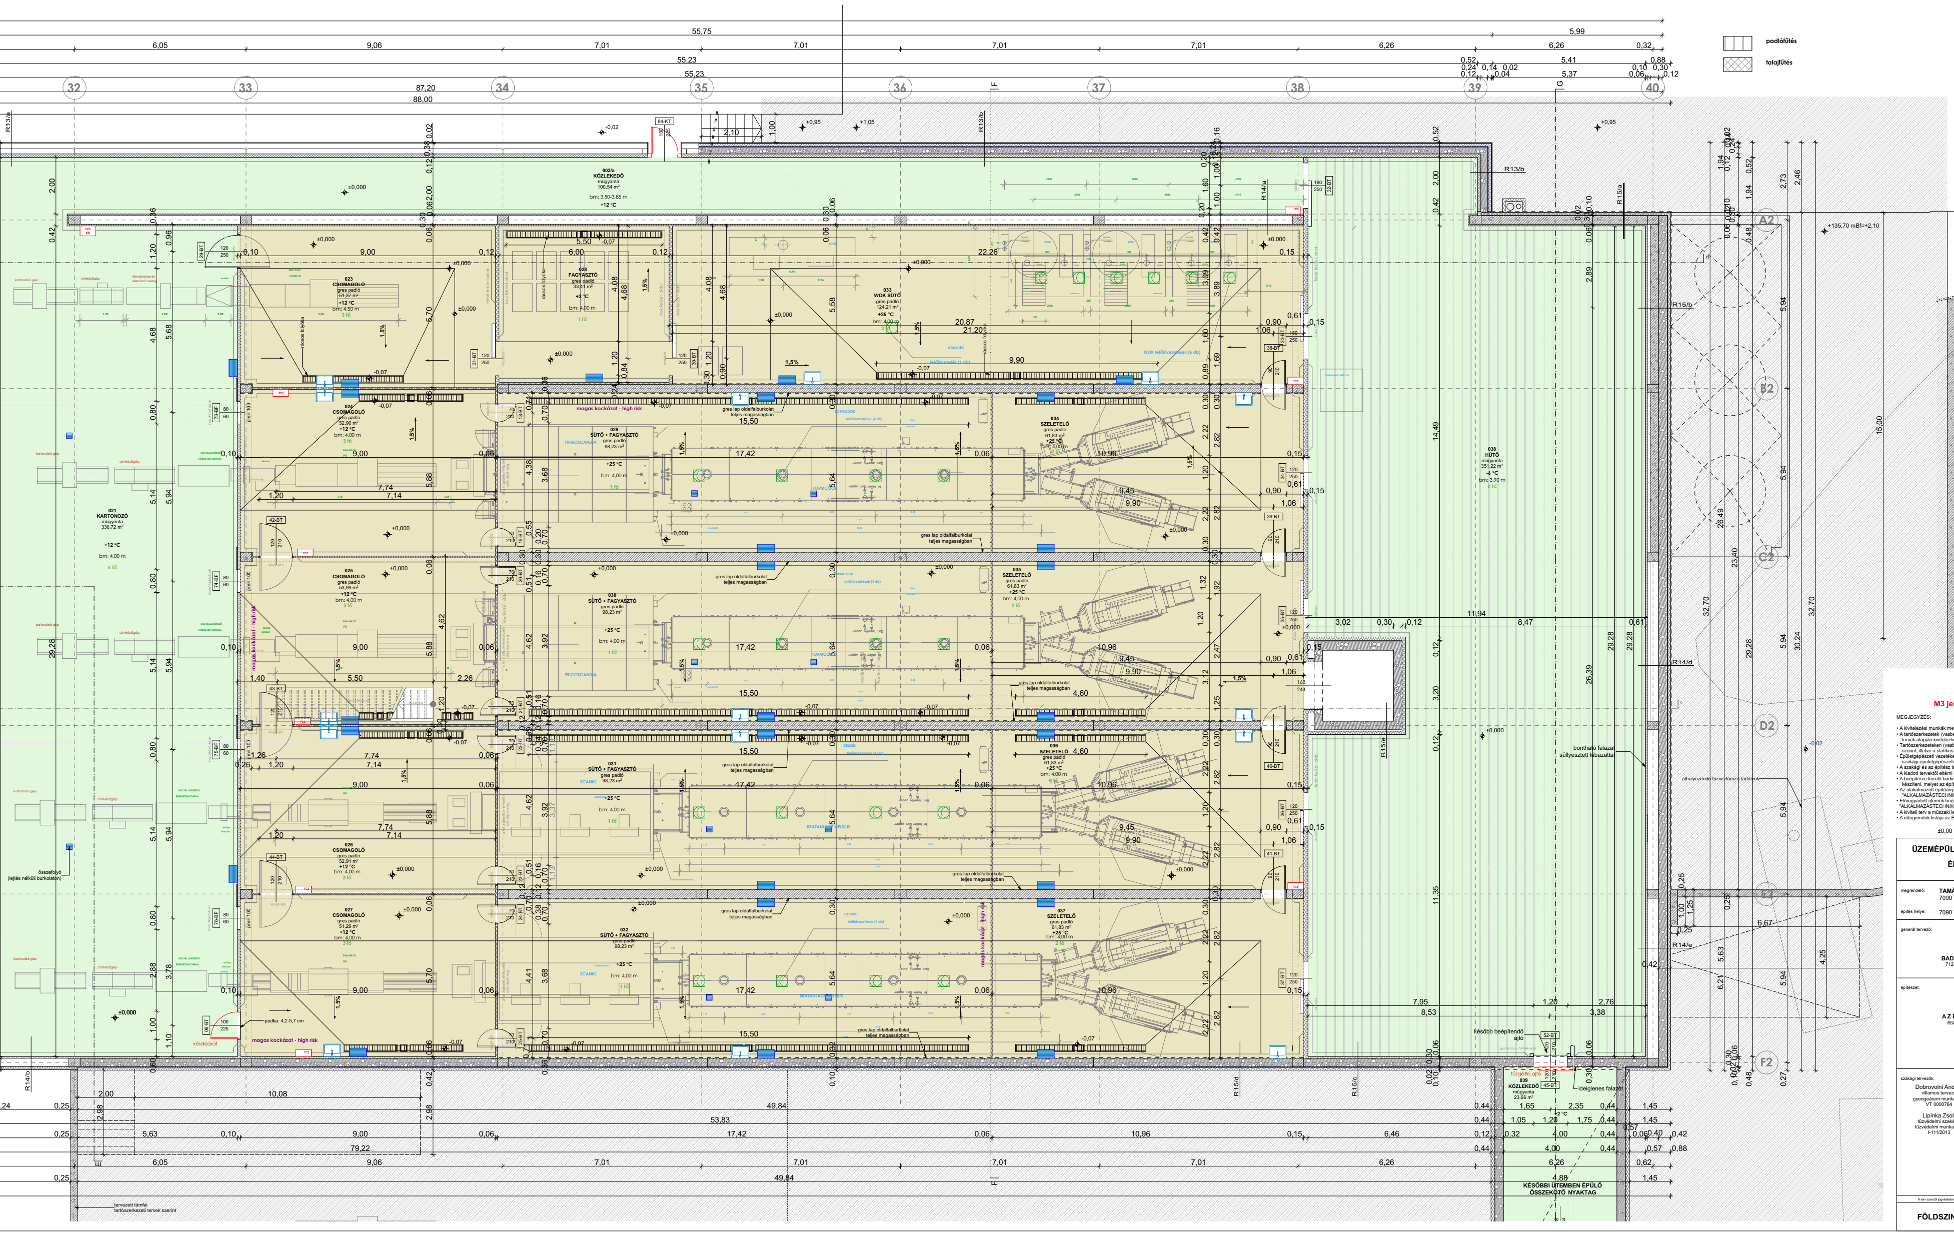
padlófűtés
talajfűtés
002/a KÖZLEKEDŐ műgyanta 100,54 m² bm: 3,50-3,85 m +12 °C
021 KARTONOZÓ műgyanta 336,72 m² +12 °C bm: 4,00 m
023 CSOMAGOLÓ gres padló +12 °C
024 CSOMAGOLÓ gres padló +12 °C bm: 4,00 m
025 CSOMAGOLÓ gres padló +12 °C bm: 4,00 m
026 CSOMAGOLÓ gres padló +12 °C bm: 4,00 m
027 CSOMAGOLÓ gres padló +12 °C bm: 4,00 m
028 FAGYASZTÓ gres padló 33,41 m² +2 °C bm: 4,00 m 1 fő
029 SÜTŐ + FAGYASZTÓ gres padló 98,23 m² +25 °C bm: 4,00 m
030 SÜTŐ + FAGYASZTÓ gres padló 98,23 m² +25 °C bm: 4,00 m
031 SÜTŐ + FAGYASZTÓ gres padló 98,23 m² +25 °C bm: 4,00 m
032 SÜTŐ + FAGYASZTÓ gres padló 98,23 m² +25 °C bm: 4,00 m
033 WOK SÜTŐ gres padló 124,21 m² +25 °C bm: 4,00 m
034 SZELETELŐ gres padló 61,83 m² +25 °C bm: 4,00 m
035 SZELETELŐ gres padló 61,83 m² +25 °C bm: 4,00 m
036 SZELETELŐ gres padló 61,83 m² +25 °C bm: 4,00 m
037 SZELETELŐ gres padló 61,83 m² +25 °C bm: 4,00 m
038 HŰTŐ műgyanta 351,22 m² -6 °C bm: 3,90 m 0 fő
039 KÖZLEKEDŐ műgyanta 23,66 m²
magas kockázat - high risk
gres lap oldalfalburkolat teljes magasságban
rácsos folyóka
bontható falazat süllyesztett lábazattal
később beépítendő ajtó
ideiglenes falazat
KÉSŐBBI ÜTEMBEN ÉPÜLŐ ÖSSZEKÖTŐ NYAKTAG
összefolyó (lejtés nélküli burkolaton)
+135,70 mBf=+2,10
55,75
55,23
87,20
88,00
49,84
53,83
79,22
32
33
34
35
36
37
38
39
40
A2
B2
C2
D2
E2
F2

M3 jelű módosítás: 2019.06.24.

MEGJEGYZÉS:

- A kivitelezési munkák megkezdése előtt a méretek a helyszínen ellenőrizendők!
- A tartószerkezetek (vasbeton pillér, fal, födémlemez) csak a vonatkozó statikus szakági tervek alapján kivitelezhetőek!
- Tartószerkezeteken (vasbeton pillér, fal, födémlemez) áttörés, bevésés csak statikai terv szerint, illetve a statikus tervező írásbeli hozzájárulásával történhet!
- Épületgépészeti vezetékek elhelyezése, faláttörés készítése csak az összes vonatkozó szakági épületgépészeti terv figyelembevételével történhet!
- A szakági és az építész tervek együtt kezelendők!
- A kiadott tervektől eltérni csak tervezői jóváhagyással lehet!
- A beépítésre kerülő burkolatokról és felületkezelésekről a kivitelezőnek mintafelületet kell készíteni, melyet az építtetőnek és a tervezőnek jóvá kell hagynia.
- Az alakalmazott építőanyagok beépítése során a mindenkori gyártó "ALKALMAZÁSTECHNIKAI ÚTMUTATÓ"-jában leírtakat be kell tartani.
- Előregyártott elemek beépítése során a mindenkori gyártó "ALKALMAZÁSTECHNIKAI ÚTMUTATÓ"-jában leírtakat be kell tartani.
- A kiviteli terv a műszaki leírással és a költségvetéssel együtt kezelendő!
- A rétegrendek listája az É-13 tervlapon található.

±0,00 = 133,85 m B.f. (Földszinti padlóvonal)

ÜZEMÉPÜLET ÉS HŰTŐHÁZ KIVITELI TERVE

ÉPÍTÉSZETI MUNKARÉSZ

megrendelő:
TAMÁSI-HÚS KFT.
7090 Tamási, Dózsa György utca 123.

építés helye:
7090 Tamási, Dózsa György utca 123. hrsz: 2592

generál tervező:

BADAÉP ÉPÍTŐIPARI KFT.
7122 Kakasd, Rákóczi u. 222.
+ 36 70 275 9820

Sebestyén Miklós
felelős tervező
okleveles építész
É 17-0677

Nagy László
okleveles építészmérnök
É 17-1481

építészet:

A Z ÉPÍTÉSZSTÚDIÓ KFT.
6500 Baja, Pázmány utca 3.
+36 30 635 8092

Lepsényi Ákos
tervező
okleveles építész
É 03-0367

Várhelyi Gergely
tervező
okleveles építész
É 08-0528

Majer Fruzsina
szerkesztő
építőmérnök

szakági tervezők:

Dobrovolni András
villamos tervező
gyengeáram munkarész
VT 0000764

Juhász István
tervező
út és parkoló terv
VT 0000764

Kővári Zoltán
gépész tervező
gépészeti munkarész
G-17-0480

Lipinka Zsolt
tűzvédelmi szakértő
tűzvédelmi munkarész
I-111/2013

Maros Gergely
tartószerkezeti tervező
tartószerkezeti munkarész
T-T/02-0870

Merkl Gábor
villamos tervező
erősáram munkarész
V 17-0100

A terv szerzői jogvédelem alatt áll! Bármilyen jellegű felhasználása kizárólag a tervező engedélyével történhet!

FÖLDSZINTI ALAPRAJZ	2019.06.24. M 1:50	**É-01**