


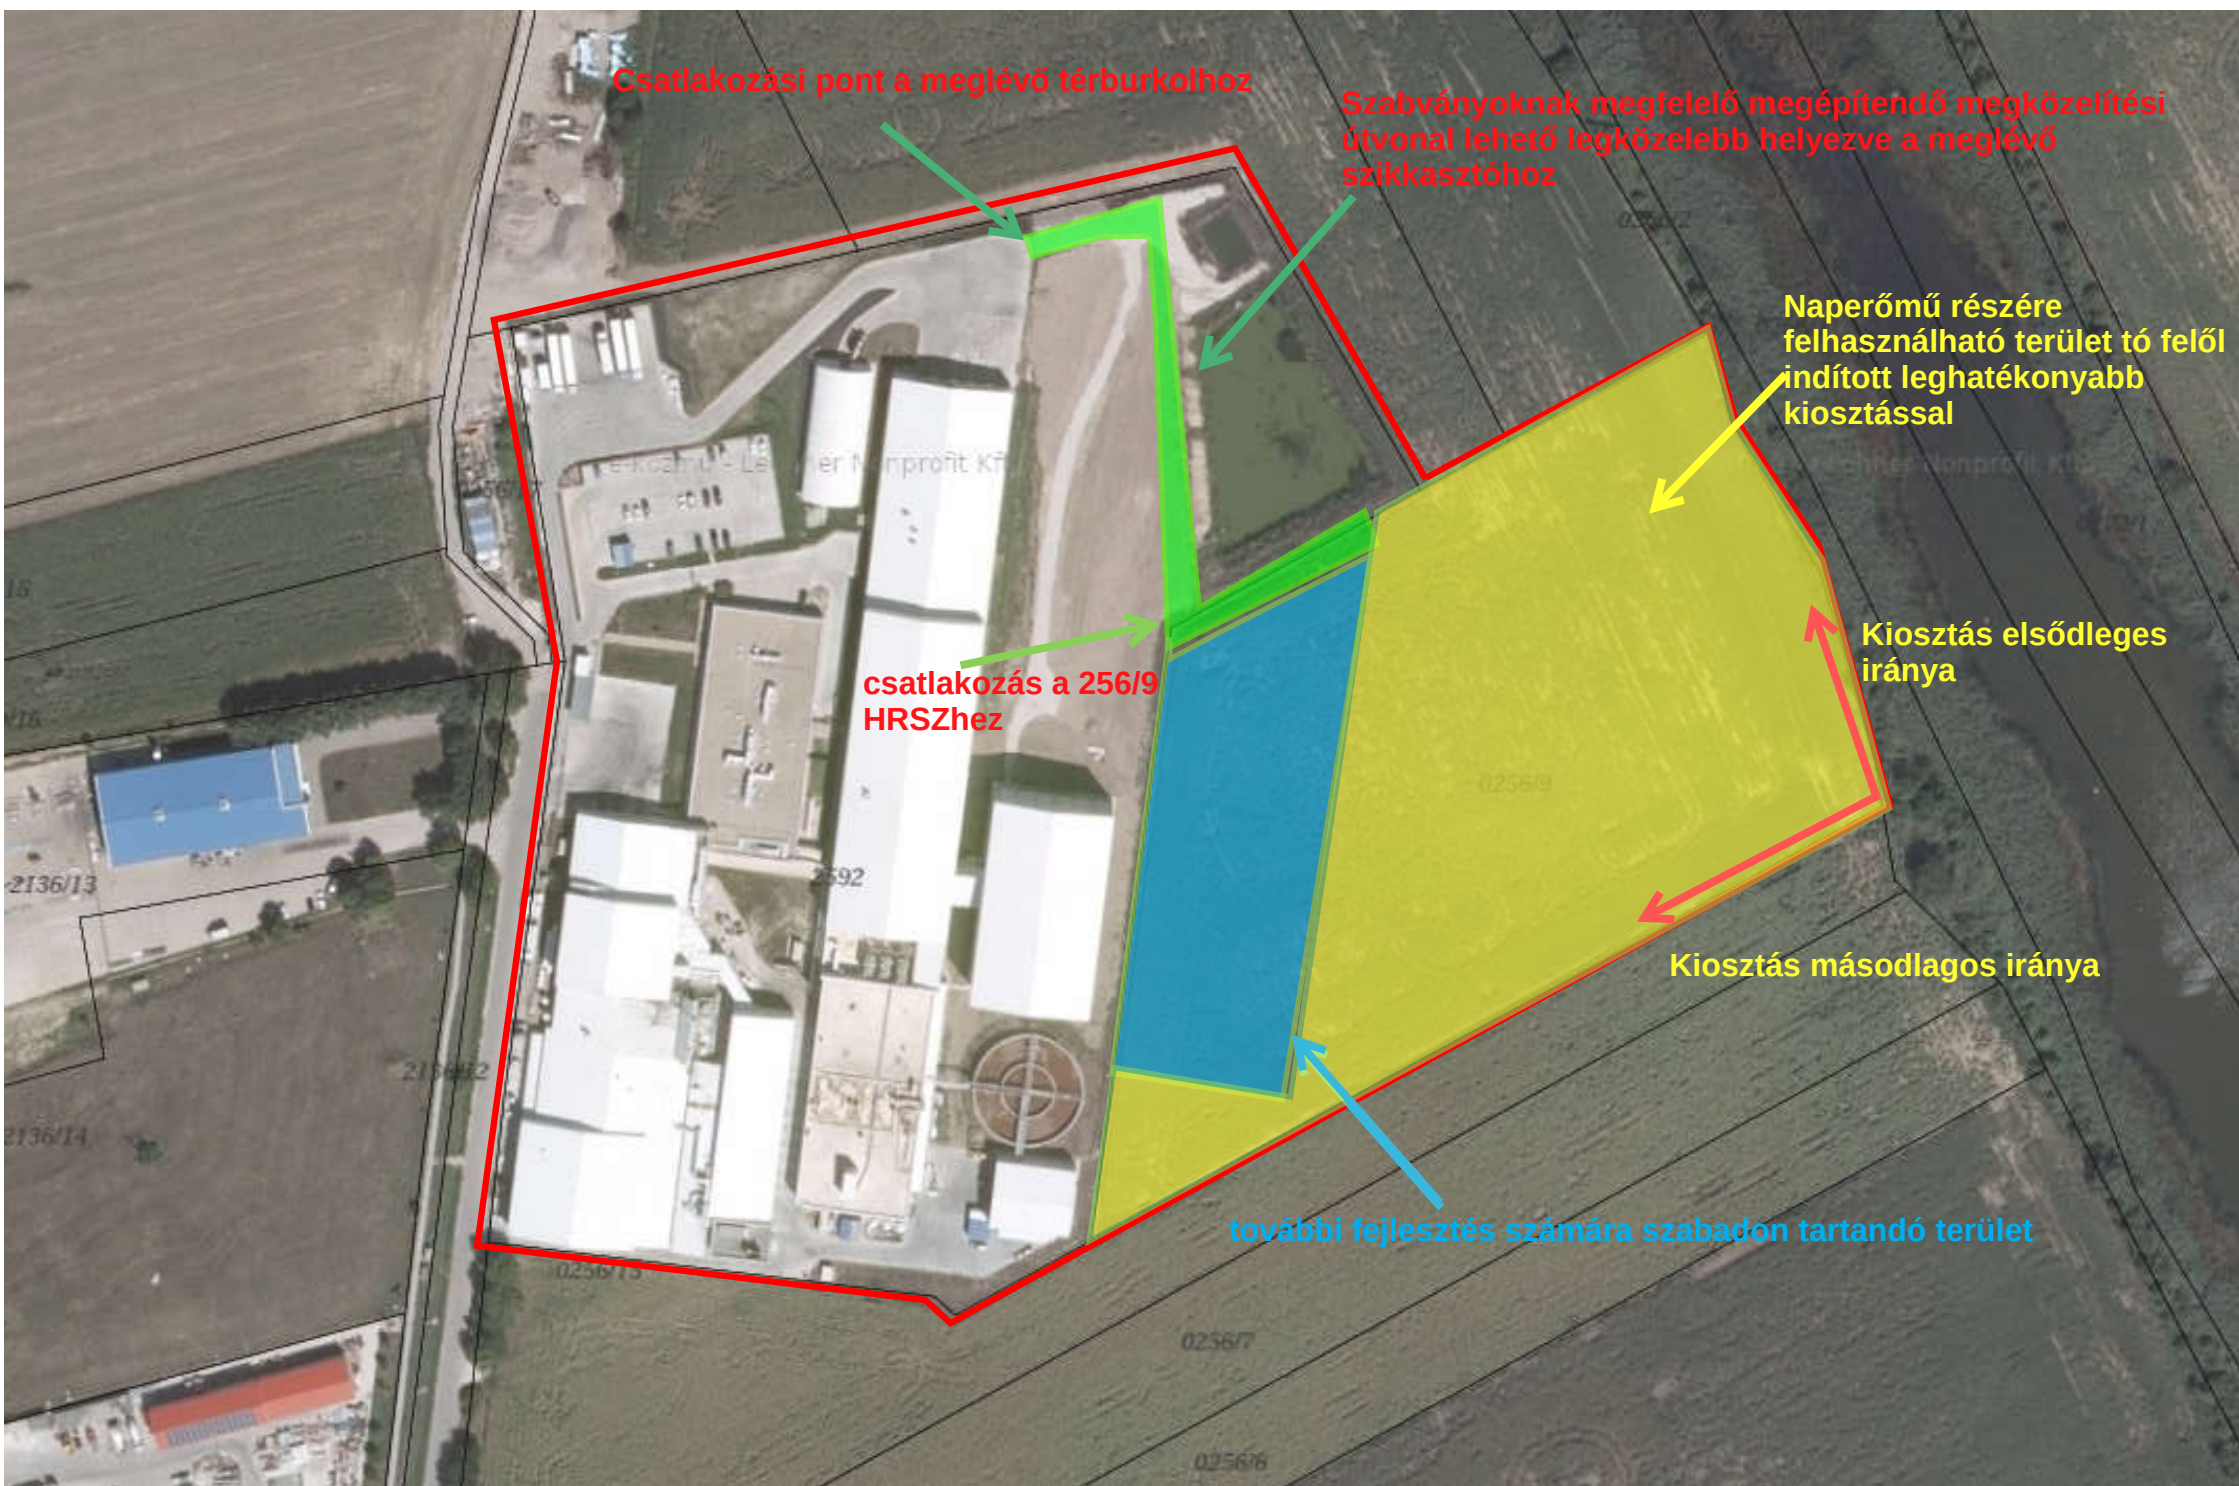

Csatlakozási pont a meglévő térburkolathoz

Szabványoknak megfelelő megépítendő megközelítési útvonal lehető legközelebb helyezve a meglévő szikkasztóhoz

Naperőmű részére felhasználható terület tó felől indított leghatékonyabb kiosztással

csatlakozás a 256/9 HRSZ-hez

Kiosztás elsődleges iránya

Kiosztás másodlagos iránya

további fejlesztés számára szabadon tartandó terület